


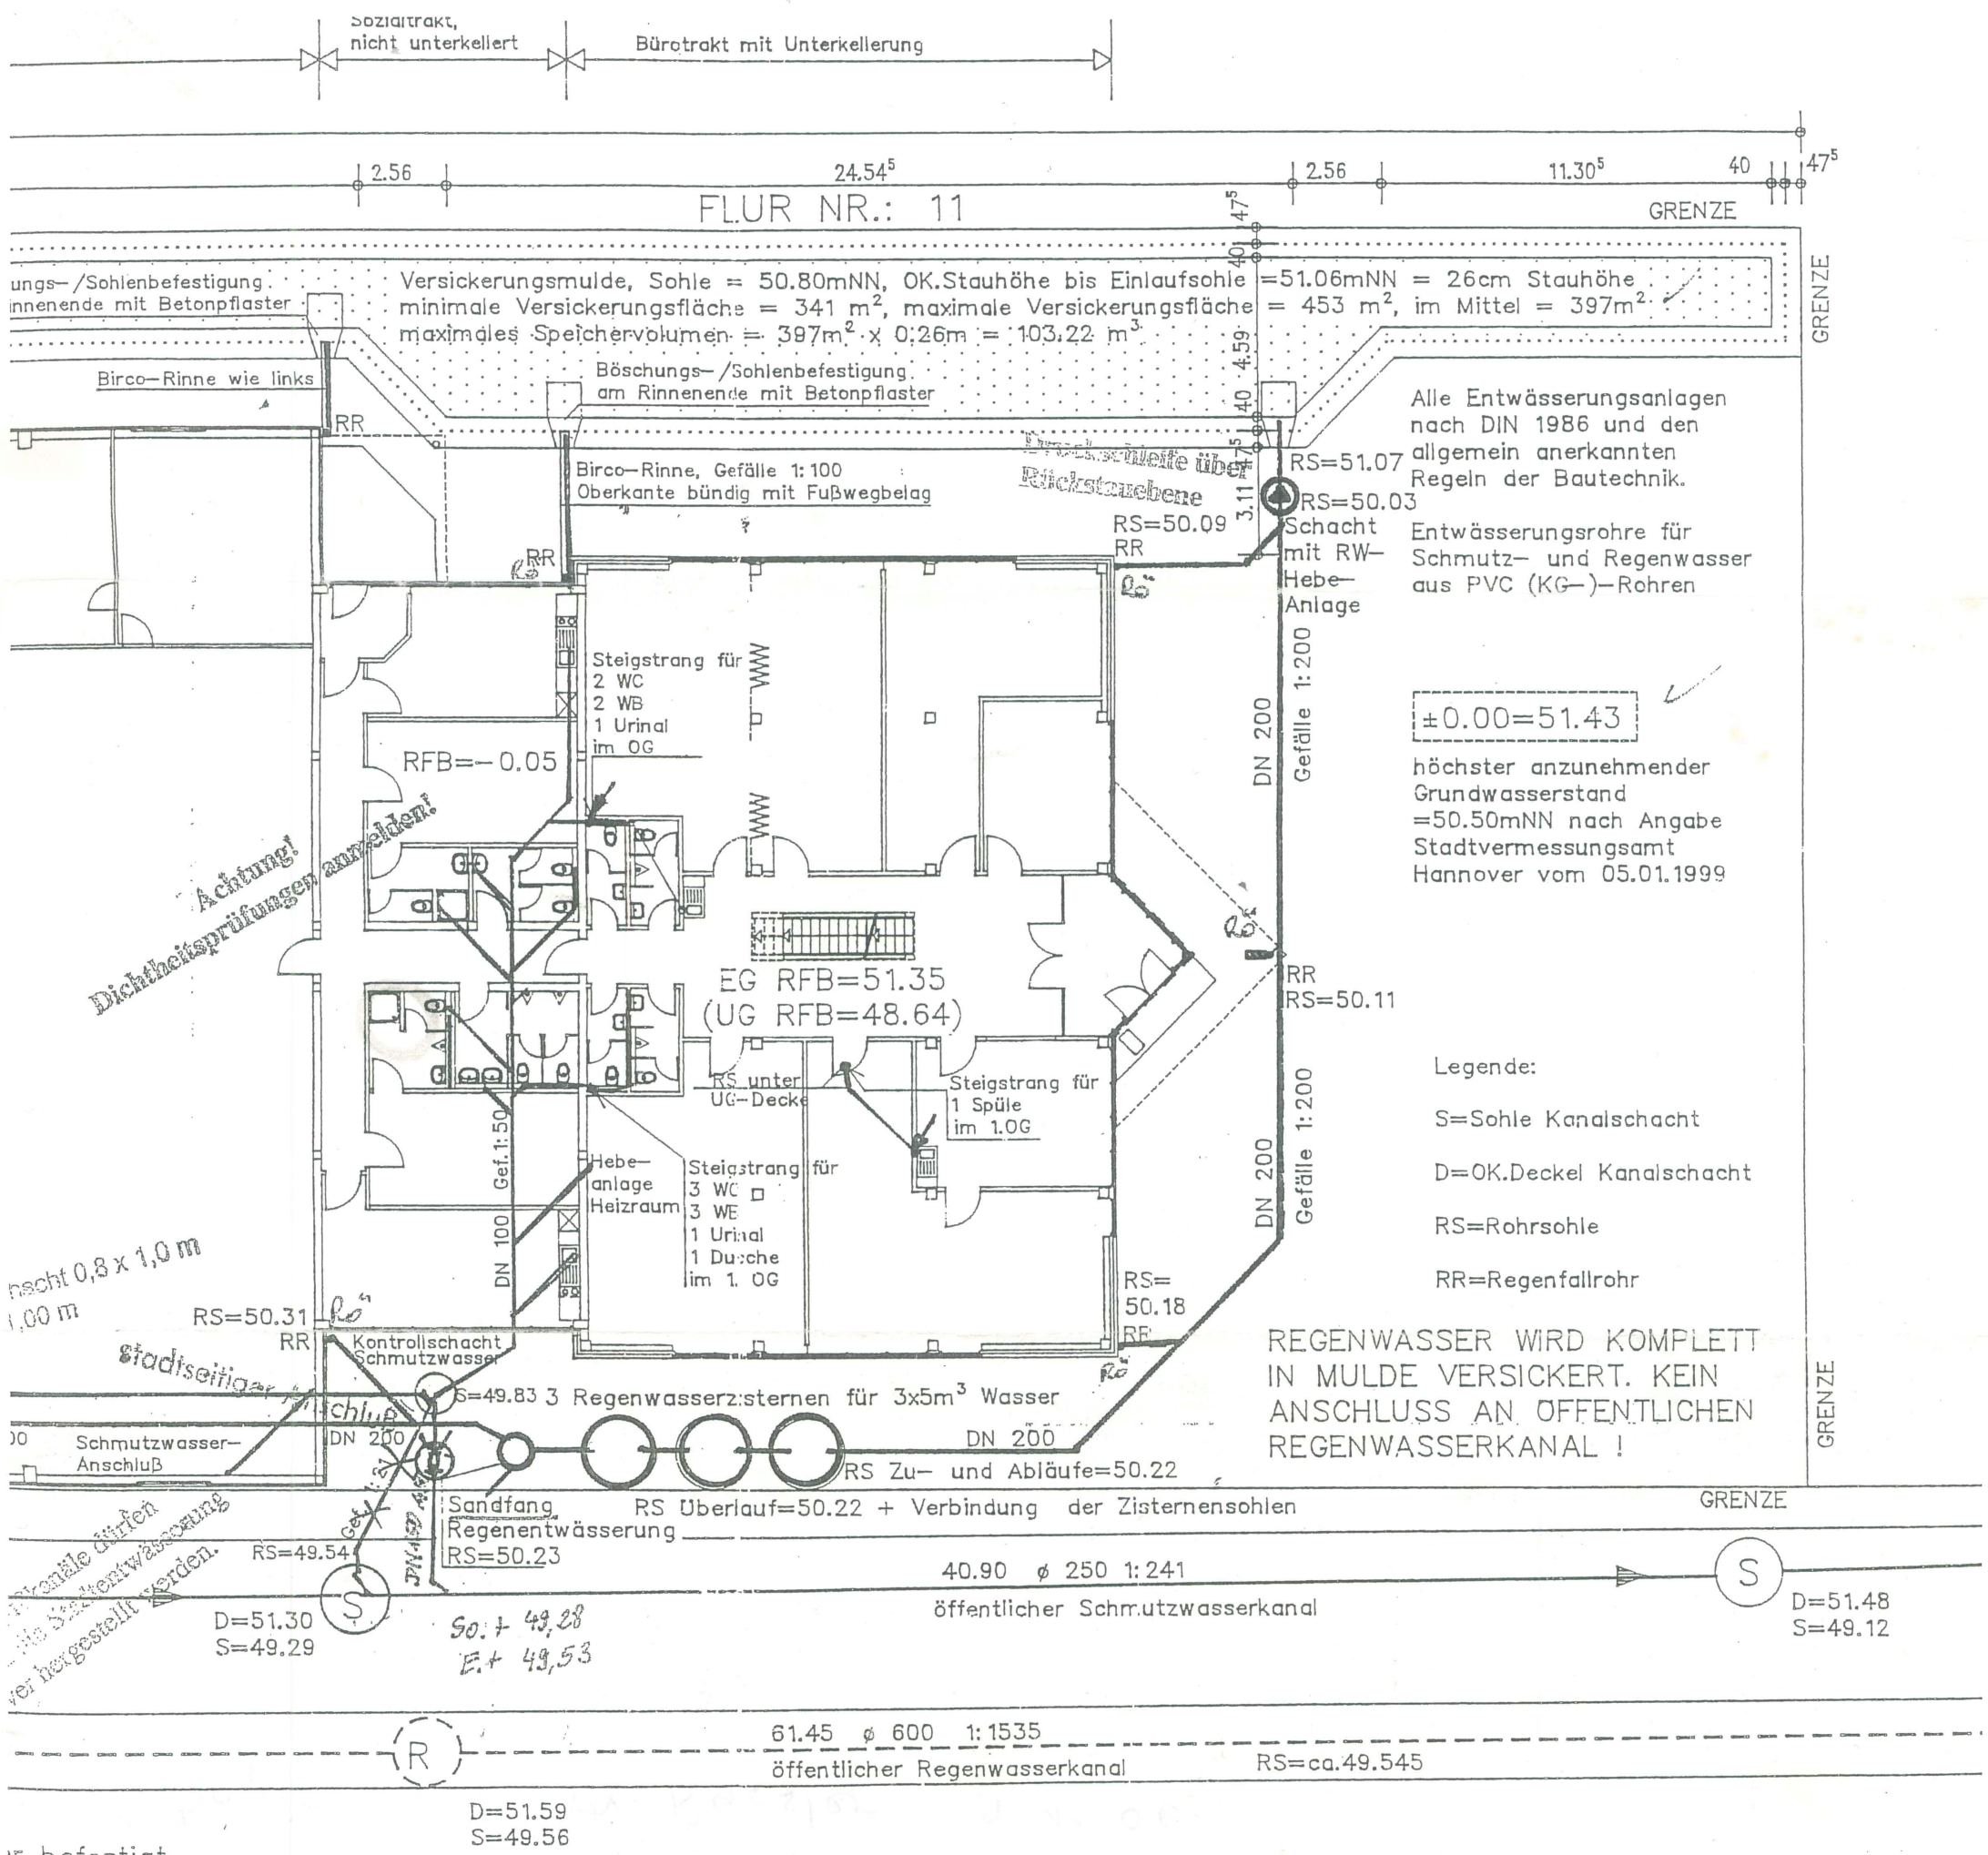

GRUNDRISS M 1/200

Darstellung: Erdgeschoß

er befestigt,
den Grünbereich.
erden mit Rasengitter-
sicherung ohne Anschluß an