


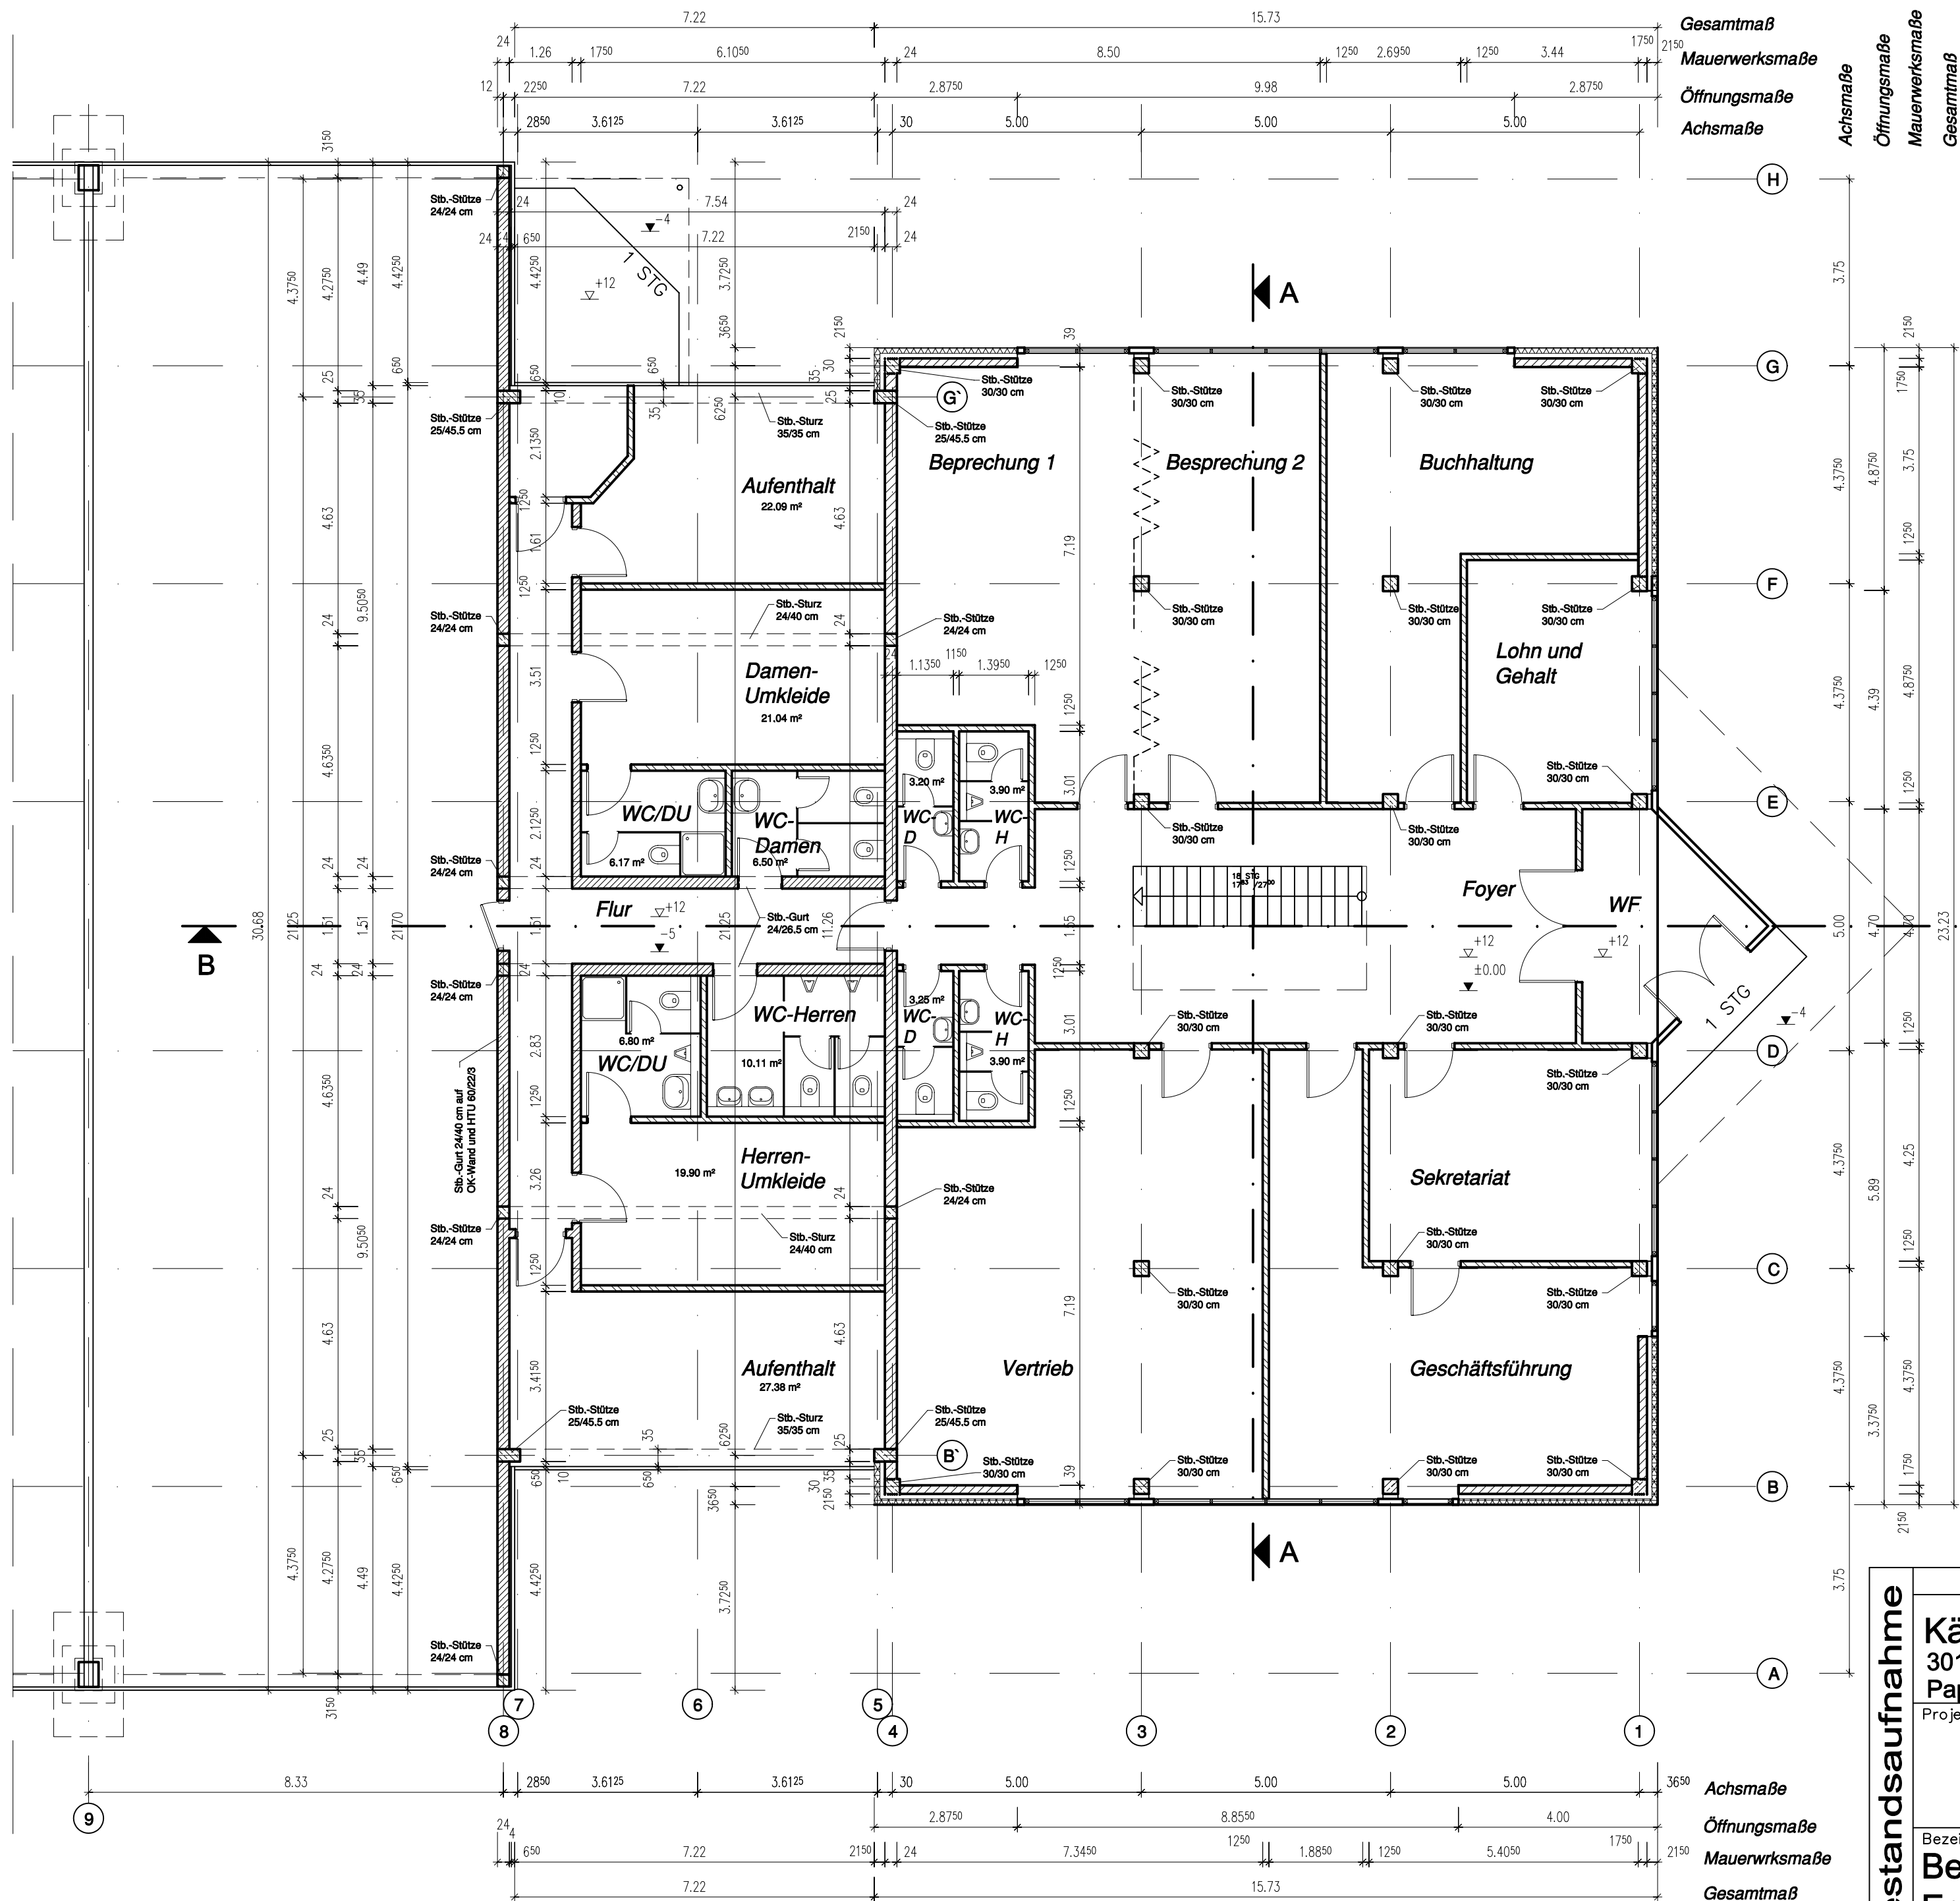

Erdgeschoss (Bürogebäude/Sozialtrakt)

Legende:

±0.00 – Höhenangabe in Meter

- Mauerwerk Hlz 1.2/12/IIa
- Vormauerwerk
- Mauerwerk Hlz 0.7/6/IIa
- Beton B 25 bzw. B25 WU
- Holzkonstruktion

Außenmauerwerksaufbau:

- 11.5 cm Vormauerwerk KS
- 10.0 cm Luftschicht
- 17.5 cm Mauerwerk Hlz 1.2/12/IIa

Bestandsaufnahme	Änderung			01.09.2006	GROßE
	Nr.:		Datum:		Bearbeiter:
	Kählig Antriebstechnik GmbH 30179 Hannover Pappelweg 4 Projekt:				
	Bezeichnung: Bestand - Bürogebäude/Sozialtrakt Erdgeschoss		Blattgröße:		Masstab:
			A2		1 : 100
CAD-Name:			EG.DWG		
		Blatt-Nr.:		BE-0	
Der Entwurf ist geistiges Eigentum des Planverfassers und ist urheberrechtlich geschützt. Vervielfältigungen und Weitergabe an Dritte erfolgen nur mit Genehmigung des Planverfassers. Bei Missbrauch bleiben rechtliche Schritte vorbehalten.					