


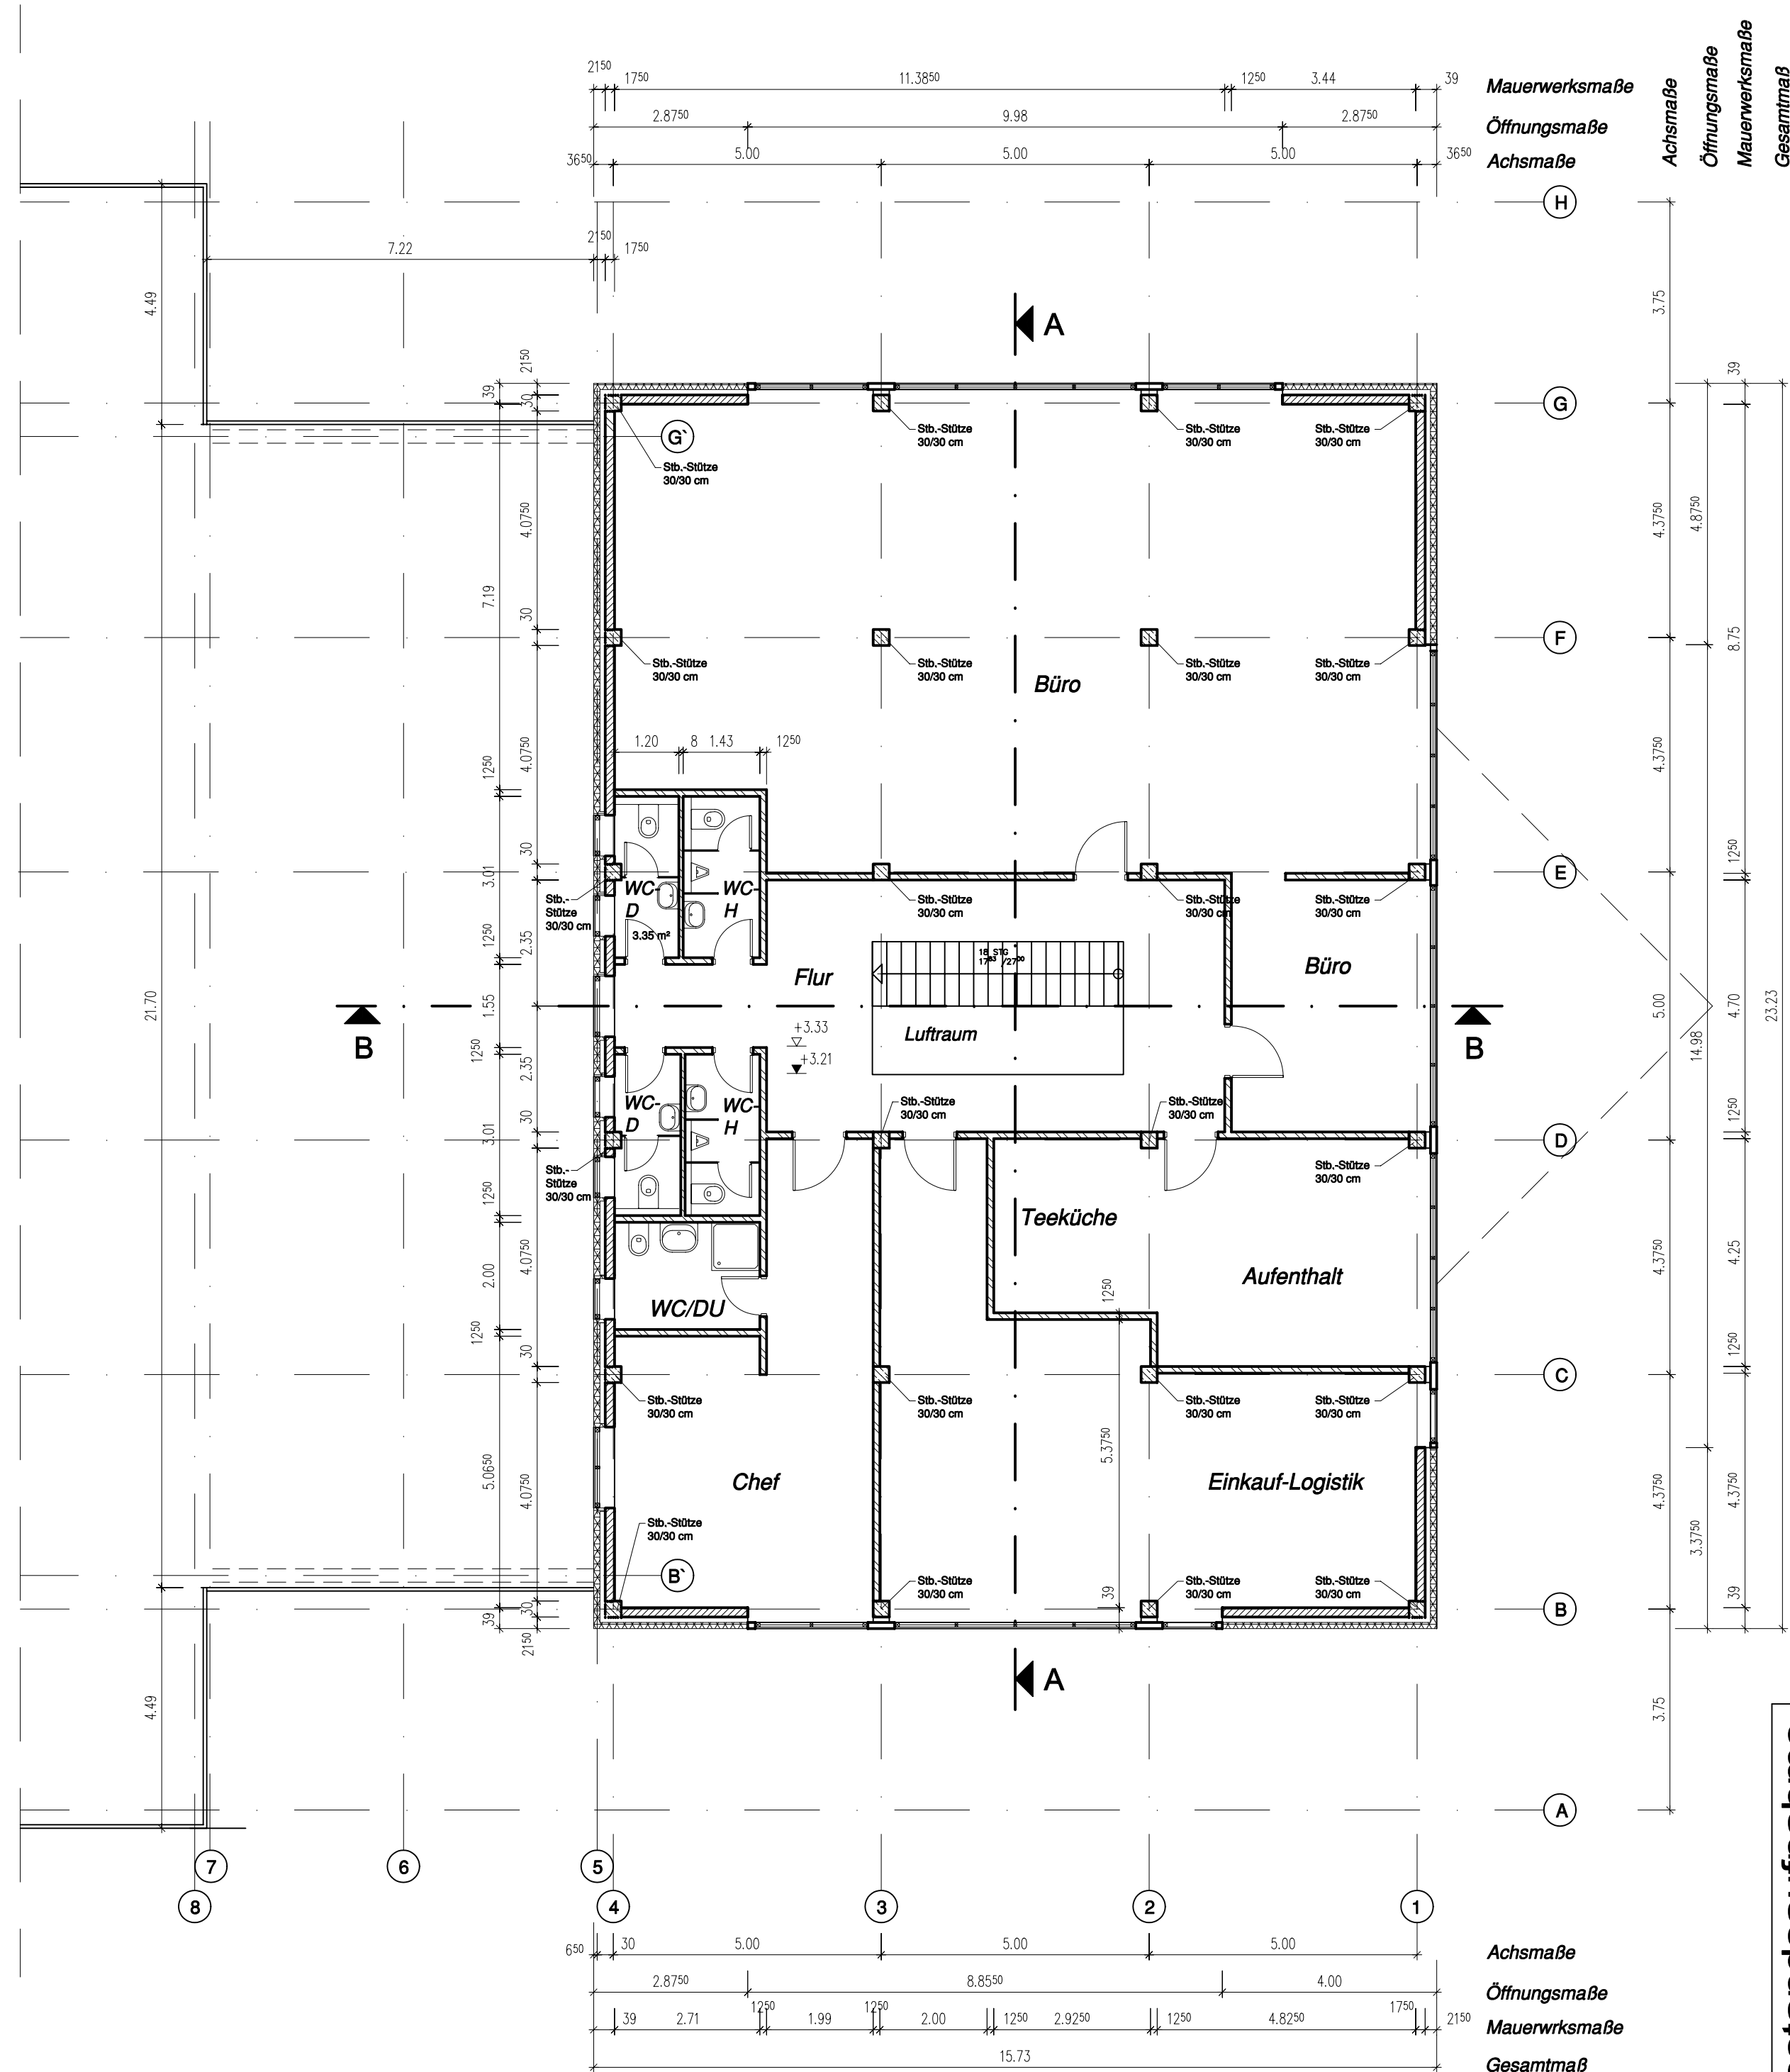

Obergeschoss (Bürogebäude/Sozialtrakt)

Legende: ±0.00 – Höhenangabe in Meter

- MauerwerkHlz 1.2/12/Ila
- Vormauerwerk
- Mauerwerk Hlz 0.7/6/Ila
- Beton B 25 bzw. B25 WU
- Holzkonstruktion

Außenmauerwerksaufbau: - 11.5 cm Vormauerwerk KS
- 10.0 cm Luftschicht
- 17.5 cm Mauerwerk Hzl 1.2/12/Ila

Bestandsaufnahme	Änderung			01.09.2006	GROßE
	Bauherr:		Nr.:	Datum:	Bearbeiter:
	Kählig Antriebstechnik GmbH				
	30179 Hannover				
	Pappelweg 4				
	Projekt:				
			Blattgröße:		Masstab:
		A2		1 : 100	
Bezeichnung:		CAD—Name:		OG.DWG	
Bestand - Bürogebäude/Sozialtrakt		Blatt—Nr.:		BE-0	
Obergeschoss					
Der Entwurf ist geistiges Eigentum des Planverfassers und ist urheberrechtlich geschützt. Vervielfältigungen und Weitergabe an Dritte erfolgen nur mit Genehmigung des Planverfassers. Bei Missbrauch bleiben rechtliche Schritte vorbehalten.					